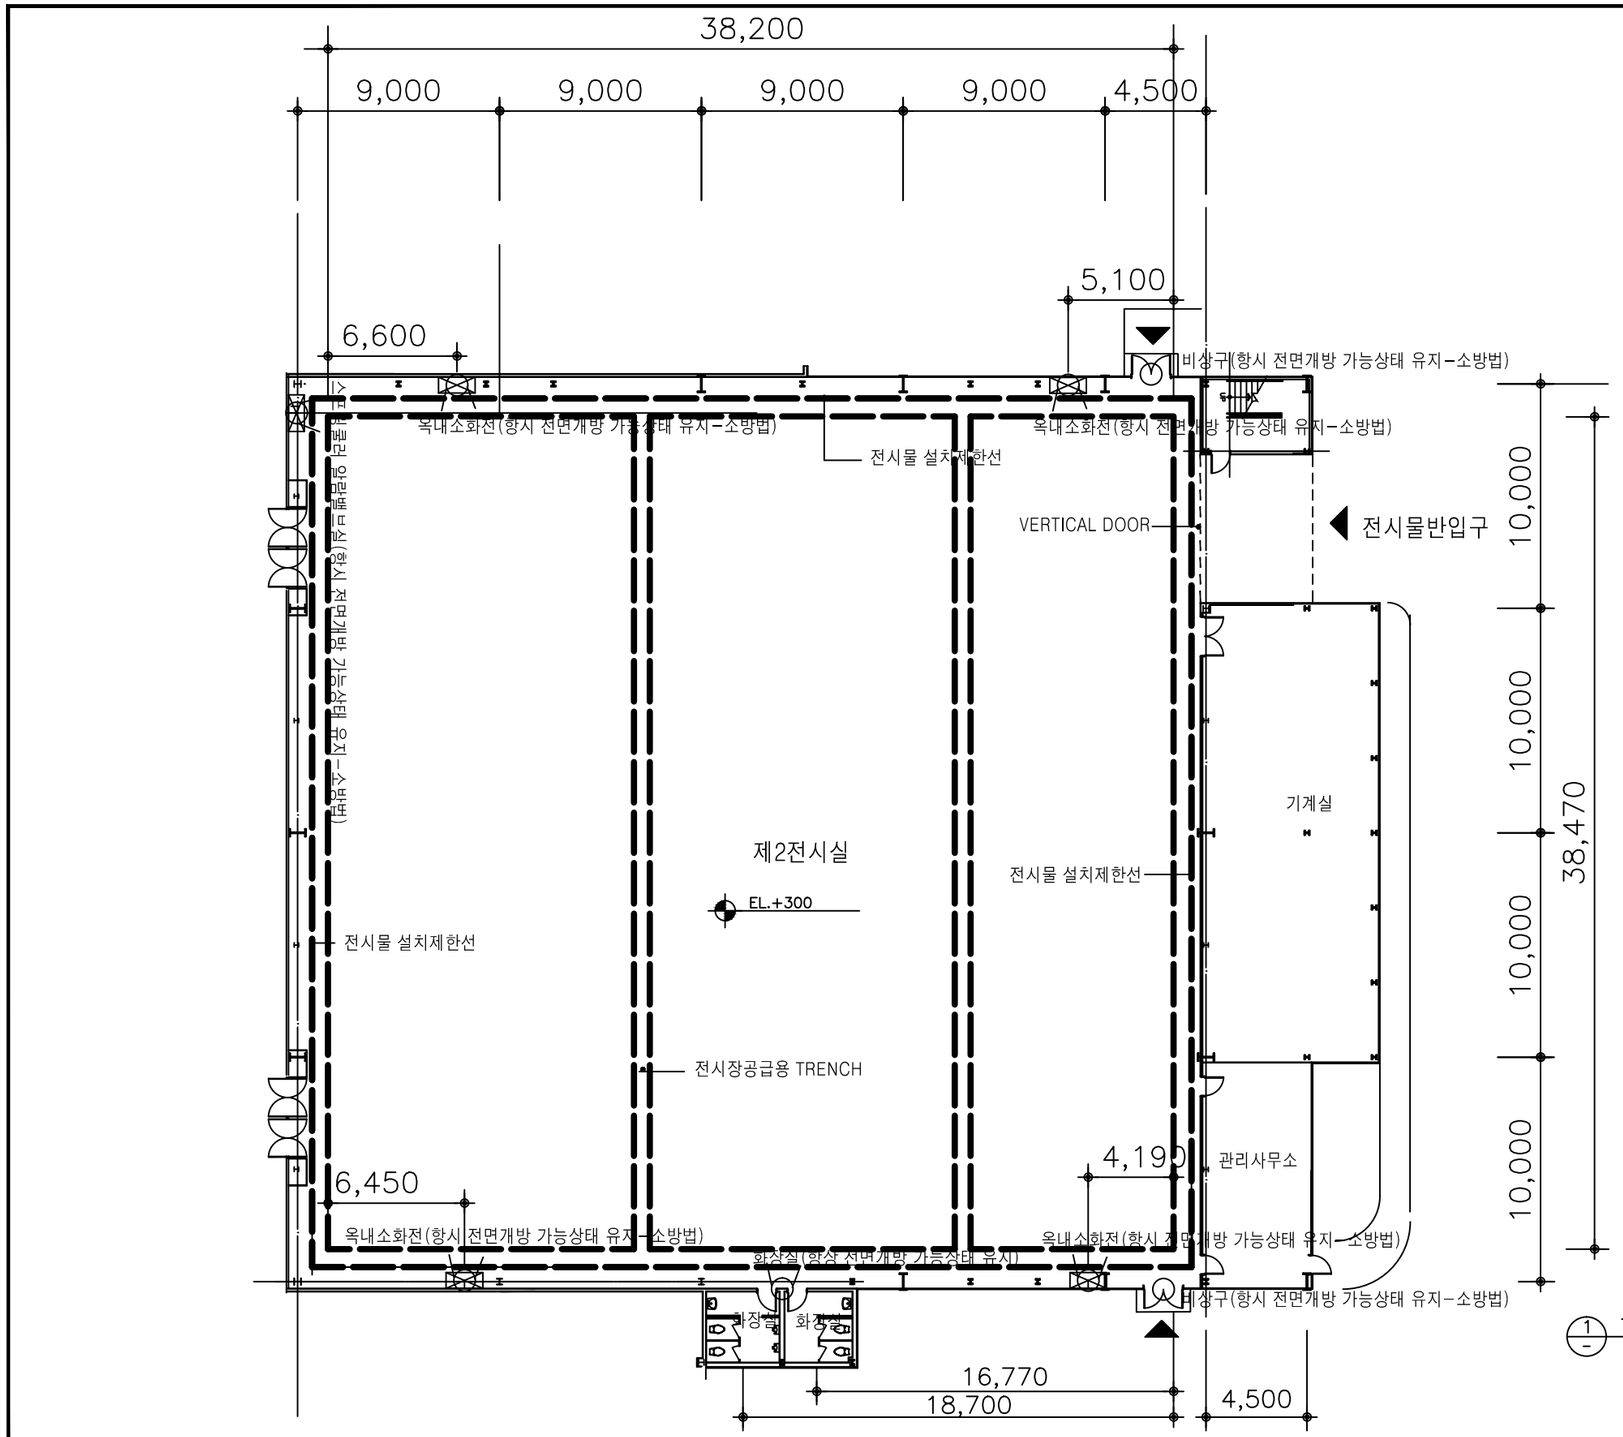

1층 평면도(제2전시실)
축척 1/300

SBA 서울건설협상지원센터

부호 SYMBOL	주기및수정사항 NOTES & REVISIONS	일자 DATE

승인 APPROVED BY.

협력설계 CONSULTANT

설계 DESIGN BY.	
작도 DRAWING BY.	
검토 CHECKED BY.	
승인 APPROVED BY.	

사업명 PROJECT TITLE
SETEC
(서울무역전시컨벤션센터)

도면명 NAME OF DRAWING
전시장동 1층 평면도

일자 DATE	축척 SCALE
2010. 05.	
도면번호 DWG NO.	매수번호 SHEET NO.
A-002	